


Commune
de
Cléry-en-Vexin

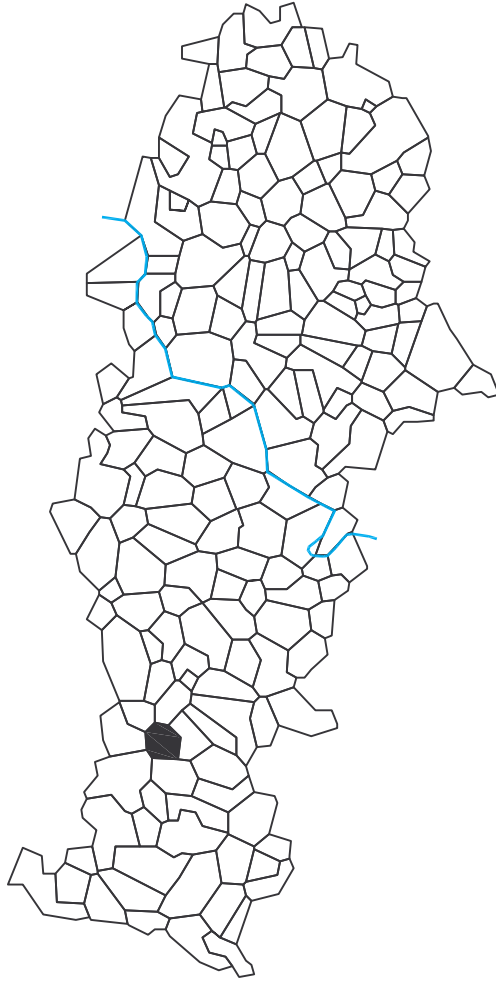

PLAN LOCAL
D'URBANISME

PLAN DE ZONAGE

N° INSEE : 95166

ECHELLE : 1/5000

2
2

Service Département de l'équipement et de l'hydraulique
Dressé par la Subdivision Documents d'Urbanisme
Cergy le 1.08 Juin 2010
Visé et classé
Chargement
Territoire
Date

LEGENDE

●●●●	Limite de commune
---	Limite de zone, de secteur
UA	ZONES URBAINES
UF	Zone de constructions en ordre continu Habitat, Services, Activités
UG	Zone d'équipements publics
AU	Zone d'habitat individuel principalement
A	Zone à urbaniser
A	Emplacements réservés pour équipements publics
A	Bande d'implantation obligatoire des constructions

A	ZONES NATURELLES
A	Zone agricole
N	Zone naturelle et forestière
A	Espace boisé classé
A	Axe de ruissellement temporaire lors d'orages

Protections au titre de l'article L 123.1.7°
du code de l'urbanisme :

*****	Mur de clôture existant et façade remarquable à conserver ou à restaurer
▲	Petit patrimoine à préserver
●●●●	Plantations d'alignement
■	Hole de haute tige
*	Arbre isolé remarquable
●●●●	Espace arboré remarquable
●●●●	Vergers protégés
●●●●	Mares
■	Bâtiments remarquables
■	Cône de vue

Protections au titre de l'article L 123.1.6°
du code de l'urbanisme :

Chemins à préserver , à créer , ou à réhabiliter

La totalité du territoire communal constitue une zone à risque
d'exposition au plomb (arrêté préfectoral du 22.12.2000)

